Pagrabstāva plāns ar siltinājuma shēmu
M 1:150

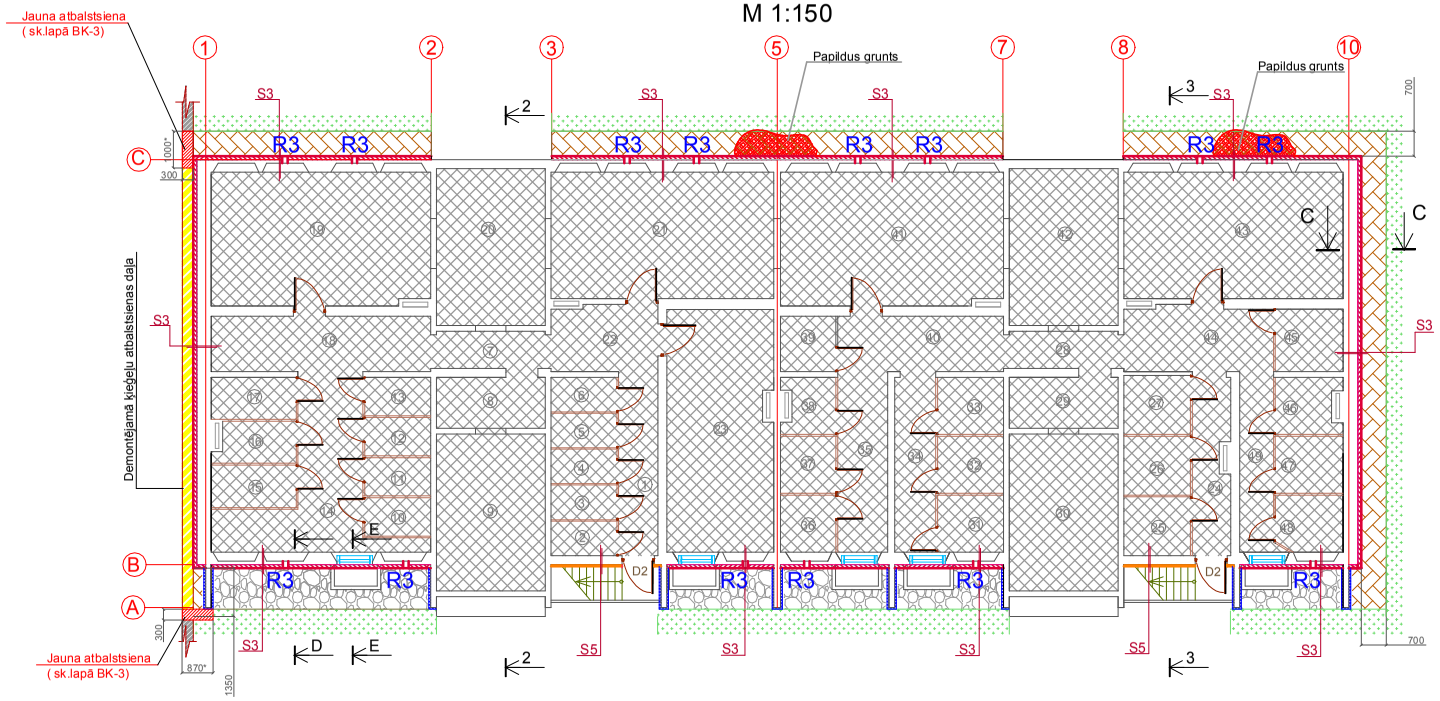

Tipveida stāva plāns ar siltinājuma shēmu
M 1:150

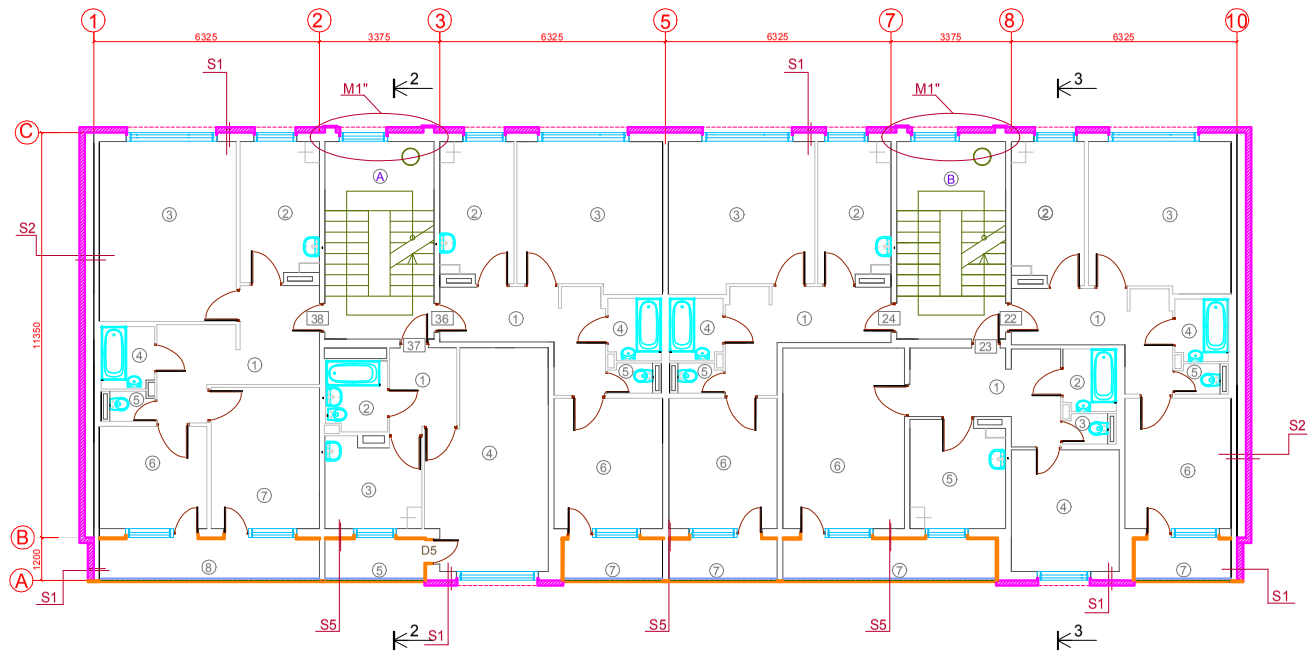

Mezgla apjomi

1. ķieģeļu mūra atbalsta sienas demontāža ēkas sienas platumā... 2,2m³
2. atbalsta sienas betona cepurītes demontāža ... 0,15m³
3. cokola siltināšana demontētā mūra vietā mezgls S-3 ... 17,8m²
4. blietētas smilts pabērums ... 0,15m³
5. betona C25/30 apmale gar ēku asfalta līmenī ... 0,1m³
6. nofrēzētās atbalsta sienas galu apmešana cokola krāsā...0,15m²

šķēl. a-a
m 1:50

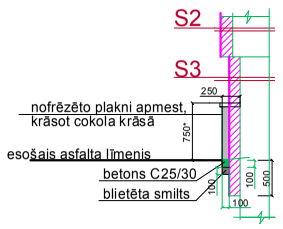

1. stāva plāns ar siltinājuma shēmu
M 1:150

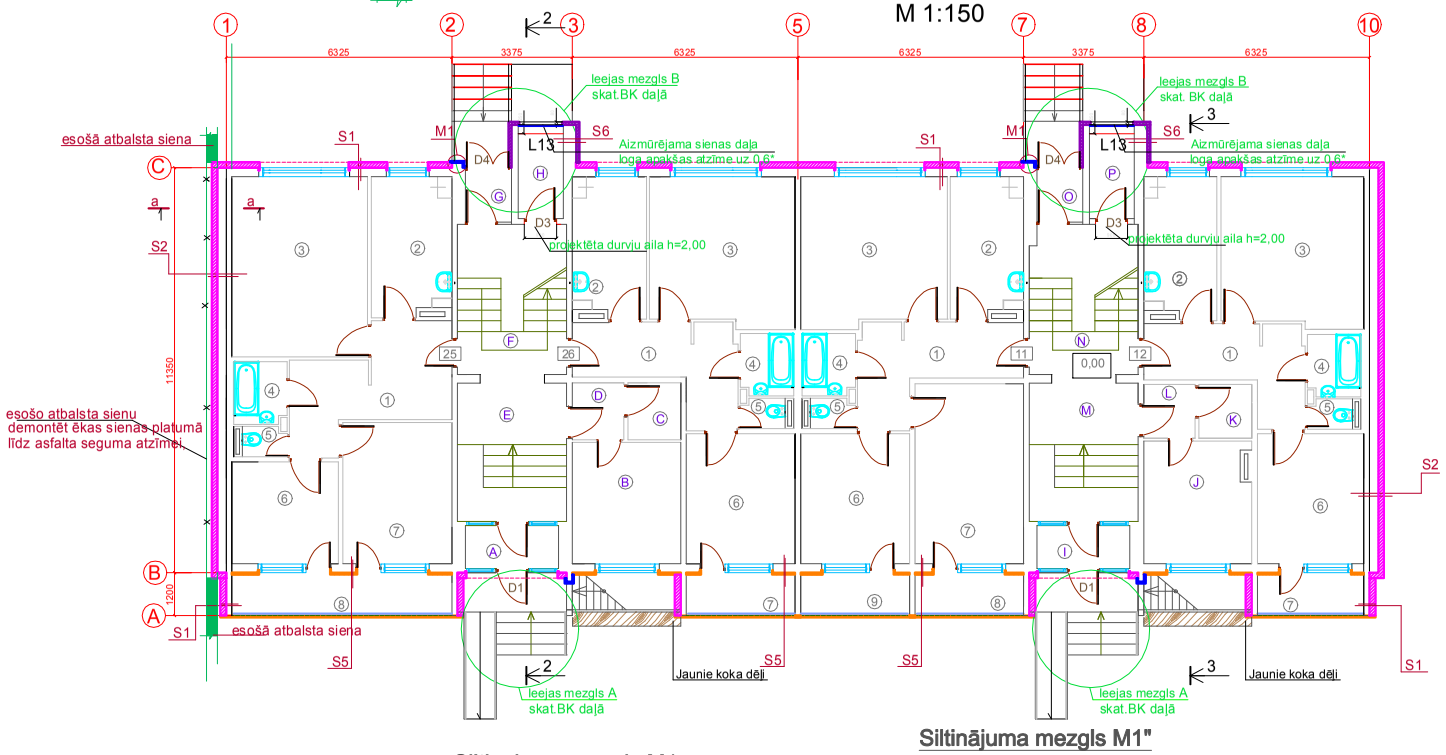

Ēkas griezums 2-2
M 1:150

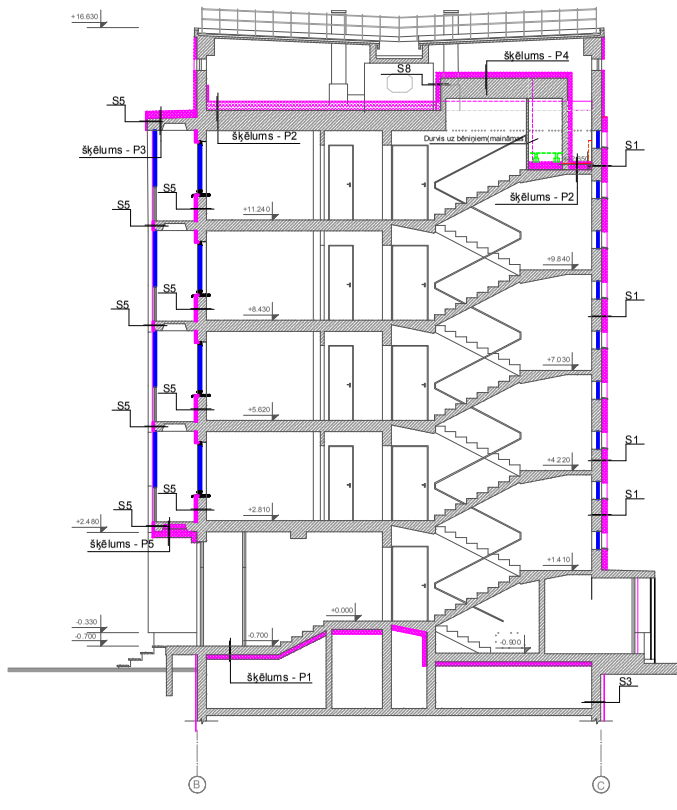

Ēkas griezums 3-3
M 1:150

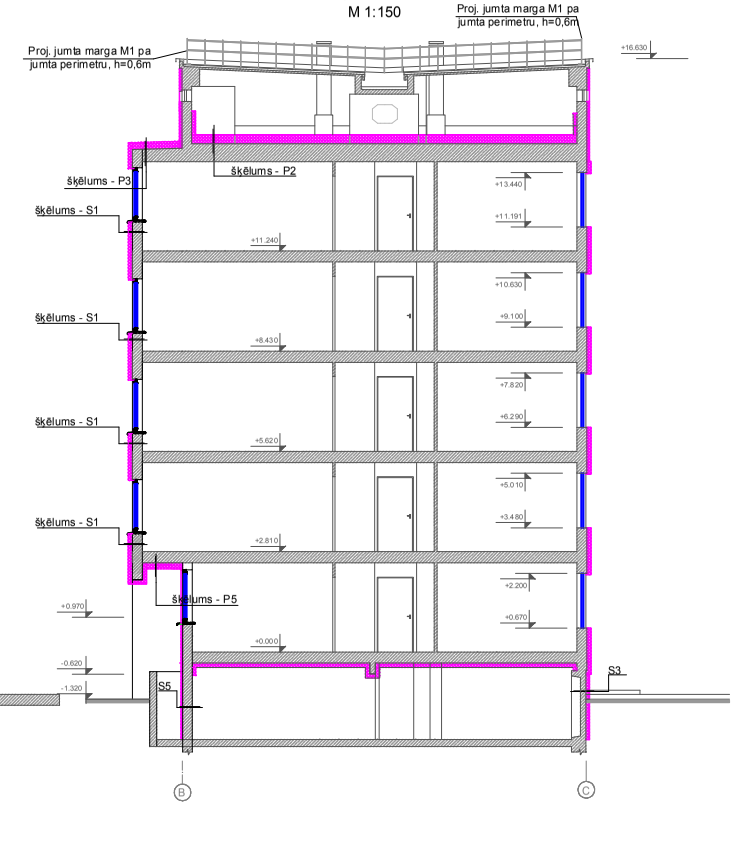

Siltinājuma mezgls M1
M b/m

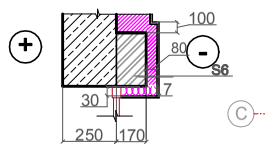

Siltinājuma mezgls M1"
M b/m

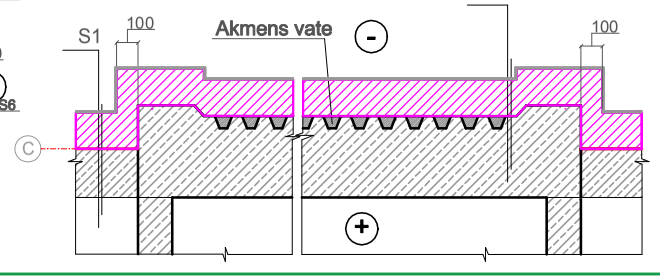

APZĪMĒJUMI:

- Atjaunojams zāliens
- Betona bruģa lietusūdens novadīšanas apmale
- Oļu pabērums
- 1. stāva pārseguma siltinājuma mezgls P1
- Vieglbetonu bloku ārējās sienas siltinājuma mezgls S1, S2
- Cokola siltinājuma mezgls S3
- Lodžiju starpsienu siltinājuma mezgls S4
- Ārsienas siltinājuma mezgls S5
- Ārsienas siltinājuma mezgls S6
- Projektējami elementi
- Esoši būvelementi

Projektētais slīpinājums pie ieejas mezgla "A" paredzēts bērnu ratiņu uzbraukšanai

SIA "WS" Būvk.reģ.Nr.: 7296-R Kūrmājas prospekts 7-206, Liepāja,LV-3401 mob.tel: +371 26534077; e-pasts: sgp@inbox.lv		Pasūtītājs:	SIA "Liepājas namu apsaimniekotājs"
		Līgums Nr.	WS-39-17
		Objekts:	Daudzdzīvokļu dzīvojamo ēku fasāžu vienkāršota atjaunošana Mirdzas Ķempes ielā 6, Liepājā
		Rasējums:	Ēka ar kad. apz. 17000440113 002
		Stadija	Lapa
		Pagrabstāva plāns, 1. stāva plāns un tipveida stāva plāns ar siltinājumu shēmu. Ēkas griezumi 2-2 un 3-3	BP / AR-19i
Izstrādāja	A.Pope	10.2019.	
M 1:150; A3		Arh.reģ.Nr.499	