

Pasūtītājs		SIA "Lna"	
Proj.vad.		M. GERTSONS	
Projektēja		M. GERTSONS	
03.2019		03.2019	
Pasūtītāja		BP	
Lapa		3	
Skats		7	
LIETUS KANALIZĀCIJA		GENPLĀNS M 1:500	
DZĪVOJAMĀS MĀJAS TERITORIJAS LABĪEKĀRTOJUMA PĀRBŪVE PĀVILOSTAS IELĀ 1 UN 3. LIEPĀJĀ.		sertifikāts Nr. 3-00502	

ŠĪ BŪVPROJEKTA KANALIZĀCIJAS UN ŪDENS APGĀDES DAĻAS RISINĀJUMS ATBILST LATVIJAS BŪVNORMATĪVĒM, KĀ ĀRĪ TEHNISKO NOTEIKUMU PRASĪBĀM.

BŪVPROJEKTA LIKT MĀRIS GERTSONS
DAĻAS VADITĀJS *(vēlā un vēlāk)*

3-00502
(sertifikāts Nr.)

(datums)

(paraksts)

(atšifrējums)

Pasūtītājs ar būvprojektu ir iepazinies un pretenziju nav.


_____ datums

_____ paraksts

_____ atšifrējums


PIEZĪMES

Kabeļu šķērsojuma vietās paredzēt esošos zemsprieguma kabeļus ievietot divpusējās aizsargcaurulēs.

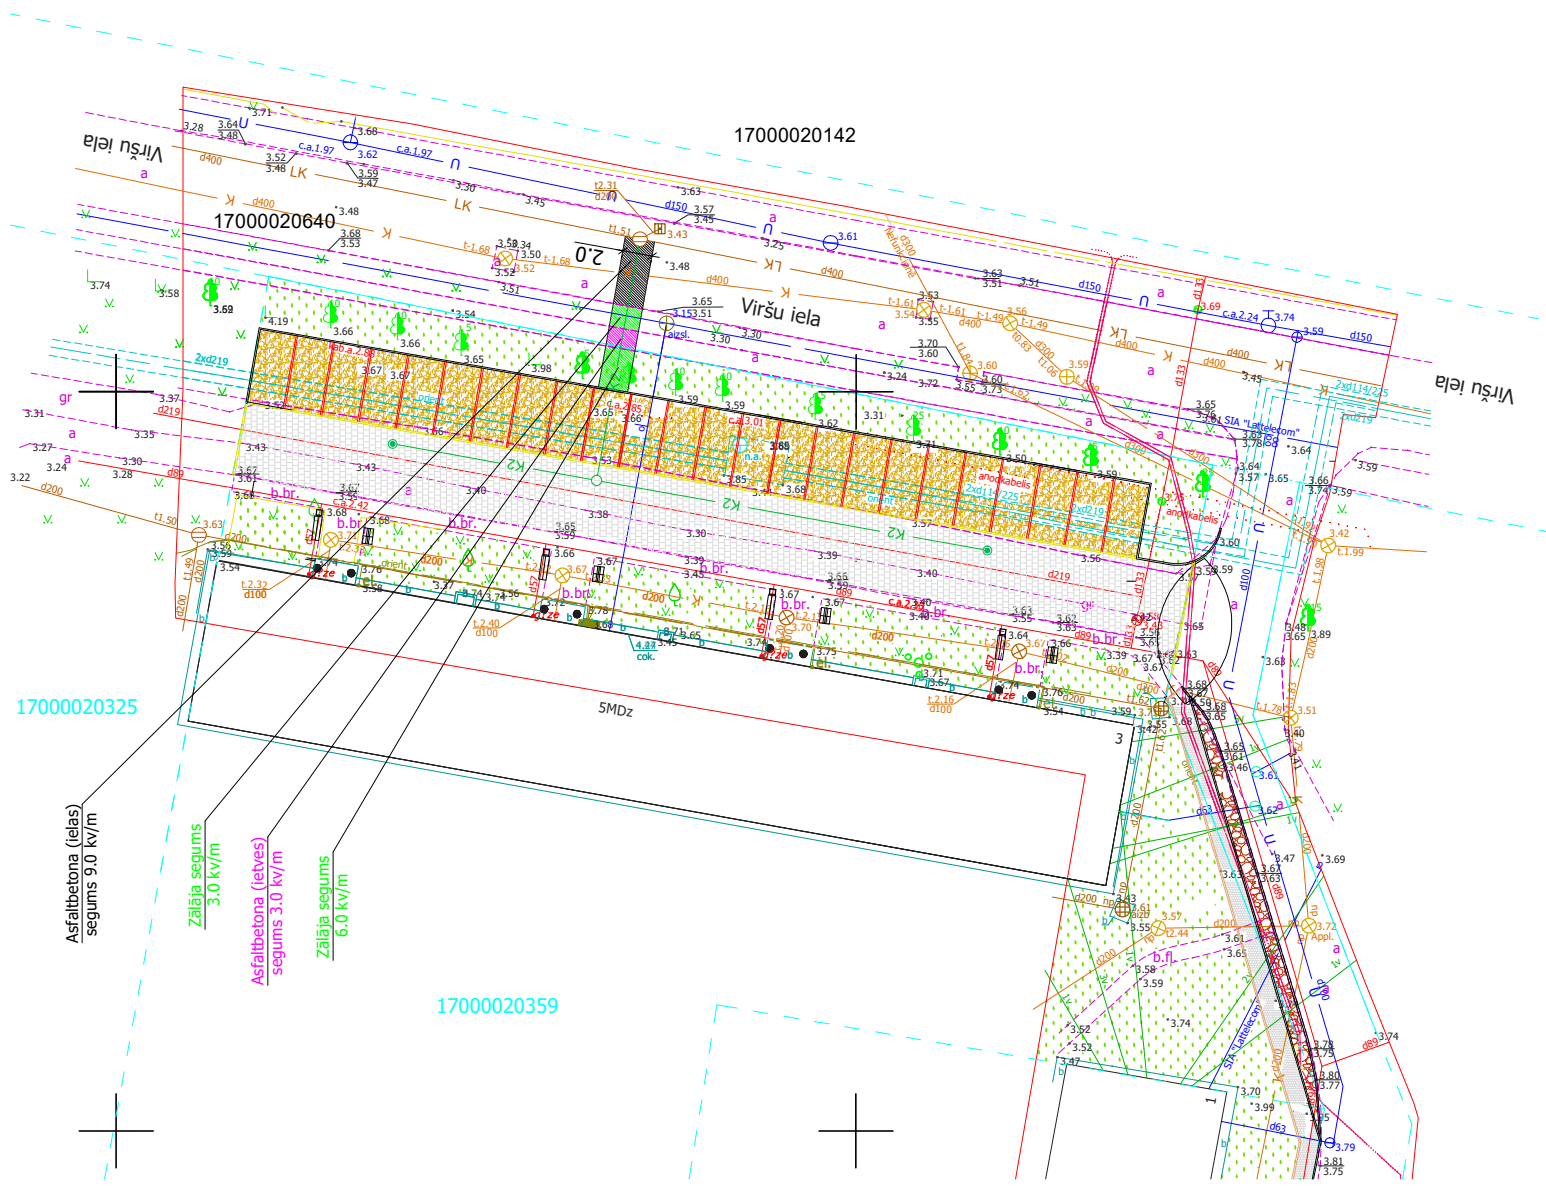

Pasūtītājs		SIA "Lna"	
DZĪVOJAMĀS MĀJAS TERITORIJAS LABIEKĀRTOJUMA PĀRBŪVE PĀVILOSTAS IELĀ 1 UN 3. LIEPĀJĀ.			
Proj.vad.	M.GERTSONS	03.2019	
Projektēja	M.GERTSONS	03.2019	
LIETUS KANALIZĀCIJA		Stadija	Lapa
		BP	5
SEGUMA ATJAUŠOŠANAS PLĀNS M 1:500		Skaitis	7
		sertifikāts Nr.3-00502	

- Asfaltbetona (ielas) segums - 16.0 kv/m
- Asfaltbetona (ietves) segums - 3.0 kv/m
- Zālāja segums - 9.0 kv/m




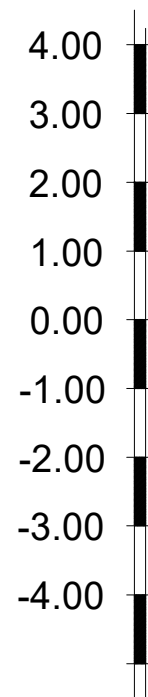


„K-2,,

„K-2,,

„K-2,,

„K-2,,

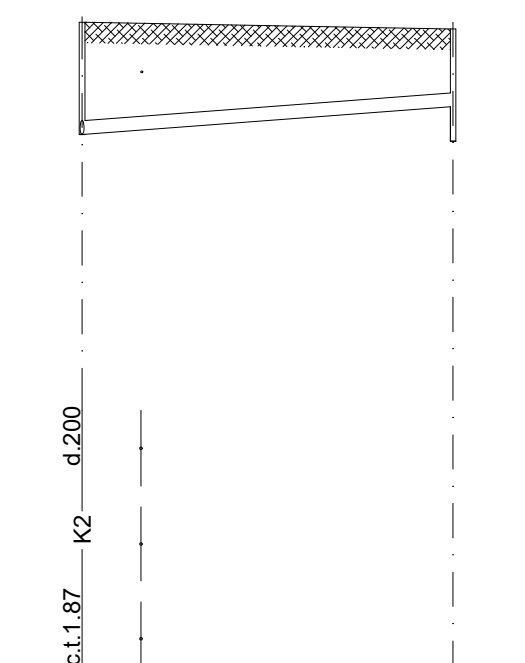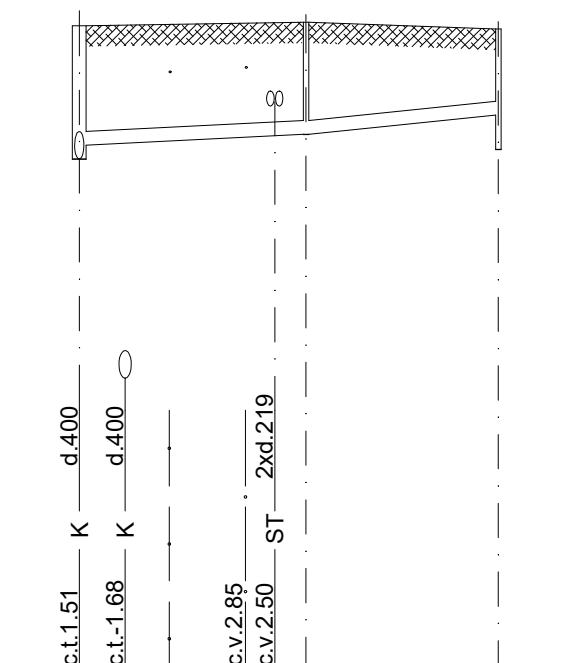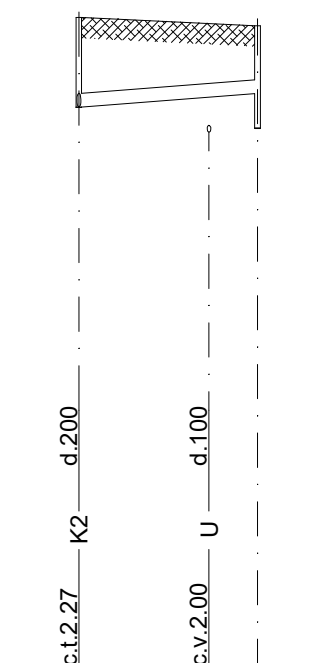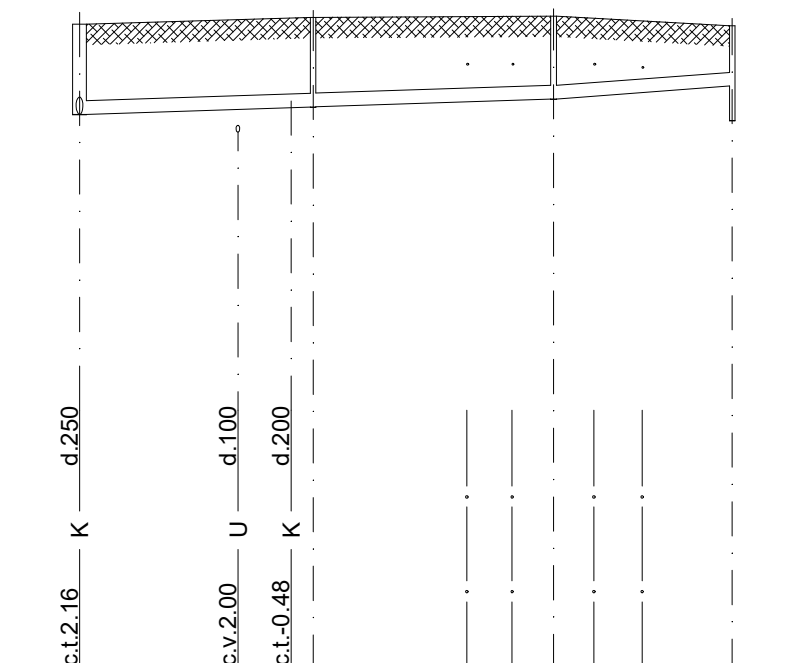

Caurules teknes atzīme	2.21	2.27	2.38	2.57	2.27	2.46	1.71	1.87	2.15	1.87	2.27
Projektējamā zemes virsmas atz.											
Esošā zemes virsmas atzīme	3.47	3.57	3.59	3.45	3.57	3.45	3.45	3.50	3.40	3.50	3.40
Caurules apz. un izolācijas veids	PP d.200				PP d.200		PP d.200			PP d.200	
Pamatne	Blietēta smilts										
Garums	5.0‰				15‰		10‰			15‰	
Slīpums	34.5				13.0		16.5			14.0	
Attālums	17.0	18.0	13.0		13.0		16.5	14.0		27.0	
Akas, punkta, pagr. leņķa Nr.	LKA-1 d.1000	K2-1 d.400	K2-2 d.400	G1-2 d.400	K2-1 d.400	G1-1 d.400	LKA-2 d.1000	K2-3 d.400	G1-3 d.400	K2-3 d.400	G1-4 d.400

			Pasūtītājs			
			SIA "Lna"			
			DZĪVOJAMĀS MĀJAS TERITORIJAS LABIEKĀRTOJUMA PĀRBŪVE PĀVILOSTAS IELĀ 1 UN 3, LIEPĀJĀ.			
Proj.vad.	M.GERTSONS	03.2019	LIETUS KANALIZĀCIJA	Stadija	Lapa	Skaitis
Projektēja	M.GERTSONS	03.2019		BP	4	7
			"K2" GARENPROFILS Mh 1:500; Mv 1:100	sertifikāts Nr.3-00502		

N P K	STANDARTS	NOSAUKUMS	DAUDZUMS	MĒRVIENĪBA	PIEZĪMES	
		LIETUS KANALIZĀCIJA				
1.		PP caurules d.200mm	118.0	m		
2.		POLAR BSB skataka 200/400	3	kmpl.		
3.		Lietus notekūdeņu gūlija 200/400	4	kmpl.		
4.		PP līknis 200x45	4	gab.		
5.		PP noslēgtapa d.200mm	4	gab.		
6.		PP aizsargčaula d.200mm	2	gab.		
		SEGUMA ATJAUNOŠANA				
1.		Grants segums	11.0	kv/m		
2.		Zālāja segums	5.0	kv/m		

				Pasūtītājs			
				SIA "Lna"			
				DZĪVOJAMĀS MĀJAS TERITORIJAS LABIEKĀRTOJUMA PĀRBŪVE PĀVILOSTAS IELĀ 1 UN 3, LIEPĀJĀ.			
Proj.vad.	M.GERTSONS		03.2019	LIETUS KANALIZĀCIJA	Stadija	Lapa	Skaitis
Projektēja	M.GERTSONS		03.2019		BP	7	7
				MATERIĀLU SPECIFIKĀCIJA	sertifikāts Nr.3-00502		