

Satura rādītājs.

1)	Vispārīgā daļa	ELT-1
2)	Elektroapgāde. Teritorijas apgaismojuma plāns	ELT-2
3)	Elektroapgāde. Principiālā vienlīniju shēma	ELT-3
4)	Elektroapgāde. Darba apjoms	ELT-4

Paskaidrojuma raksts.

Projekts "Dzīvojamo māju teritoriju labiekārtojuma pārbūve Viršu ielā 6 un 8, Liepājā" teritorijas apgaismojums izstrādāts pamatojoties uz pasūtītāja dotajām norādēm un uz tehniskajiem noteikumiem 331/1.4.

Projektā paredzēts izveidot teritorijas apgaismojumu iekšpagalmam. Apgaismojumam izmantots Zn. 6m apgaismojuma stabus, kas izvietoti zaļajā zonā starp braucamo daļu un stāvlaukumu. Izbūvēt kabeļa līnijas ar kabeli AXPK-4x16mm² no esošās apgaismojuma laternas Viršu ielā līdz projektējamām apgaismojuma laternām.

Apgaismojums ieprojektēts ar cinkotiem metāla stabiem, T-veida konsoli uz kuriem montējas gaismeklis VIZOLO, LED, 53W


Esošiem elektrokabeļiem, kas atradīsies zem braucamās daļas, montēt aizsargcaurulē EVOCAB N750.

Demontēt esošo laternu un kabeļus samuftēt.

Demontētās laternas nodot "Komunālai Pārvaldei".

Seguma atjaunošanu paredzēts veikt teritorijas labiekārtošanas laikā.

Visus elektromontāžas darbus izpildīt saskaņā ar spēkā esošām elektroietaišu montāžas un ekspluatācijas normām un noteikumiem. Visas iekārtu metāliskās daļas, kas var nokļūt zem sprieguma, sazemēt.

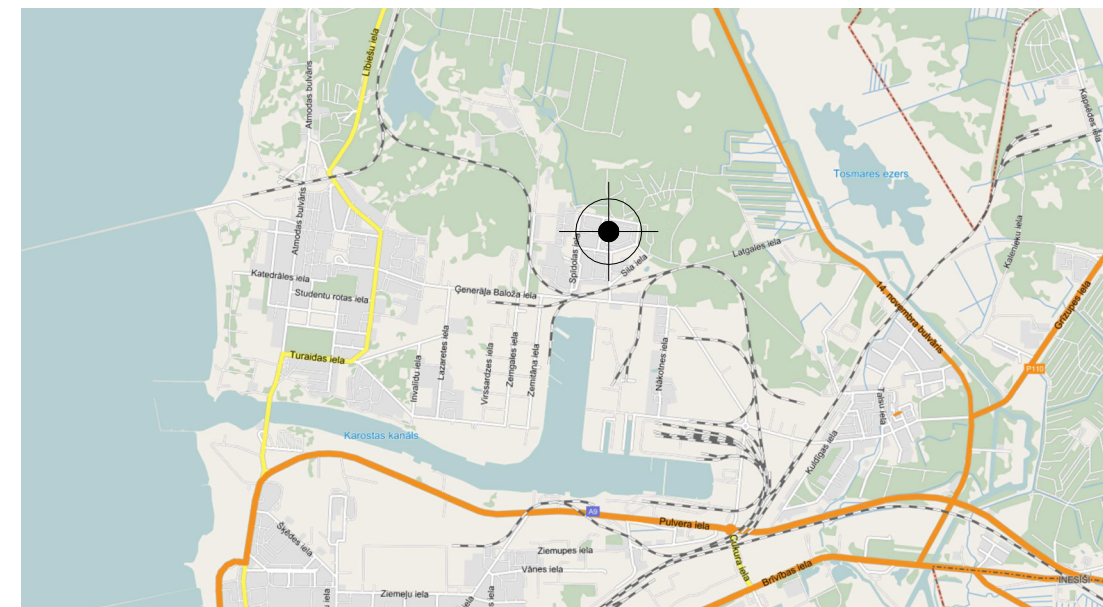Situācijas plāns


Šī būvprojekta elektroapgādes daļas risinājumi atbilst Latvijas būvnormatīvu un citu normatīvo aktu, kā arī tehnisko vai tpašo noteikumu prasībām.

Būvprojekta daļas
vadītājs:

Edgars Cērps
(vārds uzvārds)
3-01475
(sertif. nr.)


(datums)

(paraksts)

 SIA " Liepājas Energomontāža "				PASŪTĪTĀJS: SIA " Lna ".			
				Objekts: Dzīvojamo māju teritoriju labiekārtojuma pārbūve Viršu ielā 6 un 8, Liepājā.			
Proj.vad.	U.Ekšteins	03.18	Projekta daļa: ELT	Elektroapgāde, ārējie tīkli	STADIJA	LAPA	LAPAS
Proj.d.vad.	E.Cērps	03.18			BP	ELT-1	4
Izstr.	E.Cērps	03.18			Lapa:	REM. Nr.	
				Vispārīgie rādītāji			

U=0,4/0,23kV

17000020367

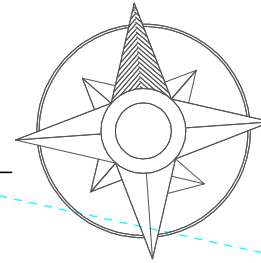

GALVENIE RAKSTUROJOŠIE RĀDĪTĀJI


Kadastra nr., Viršu iela 6	17000020354
Kadastra nr., Viršu iela 8	17000020355
1. Zemes gabala platība (Viršu iela 6)	5354 m ²
2. Zemes gabala platība (Viršu iela 8)	4250 m ²
3. Proj. auto stāvvietas (Viršu iela 6)	33 gab.
4. Proj. auto stāvvietas (Viršu iela 8)	33 gab.
5. Kopējais labiekārtojuma teritorijas laukums	1369 m ²
t.sk. ar cieta segumu (Viršu iela 6)	497 m ²
t.sk. ar cieta segumu (Viršu iela 8)	500 m ²

APZĪMĒJUMI

- SMDz Esošā apbūve
- Rūpnieciski pārstrādātu šķembu iesegums
- Zālājs
- Proj. betona bortakmens BR 100.30.15, brauktuvei
- Proj. betona bortakmens BR 100.22.15, brauktuves pazeminātā
- Proj. betona bortakmens BR 100.20.8, ietvei
- Labiekārtojuma robeža
- Esošā augstuma atzīme
- Proj. zaļie stādījumi, Spirea nipponica, "Snowmound", h = 0,8-1,2 m, 18 gab.
- Esošas, pārvietojamas konstrukcijas, nojaucamas konstrukcijas
- Esošie, laternu balsti, nojaukami
- Projektētie laternu balsti, 2 gab.

x=271900
y=318150

x=271850
y=318250

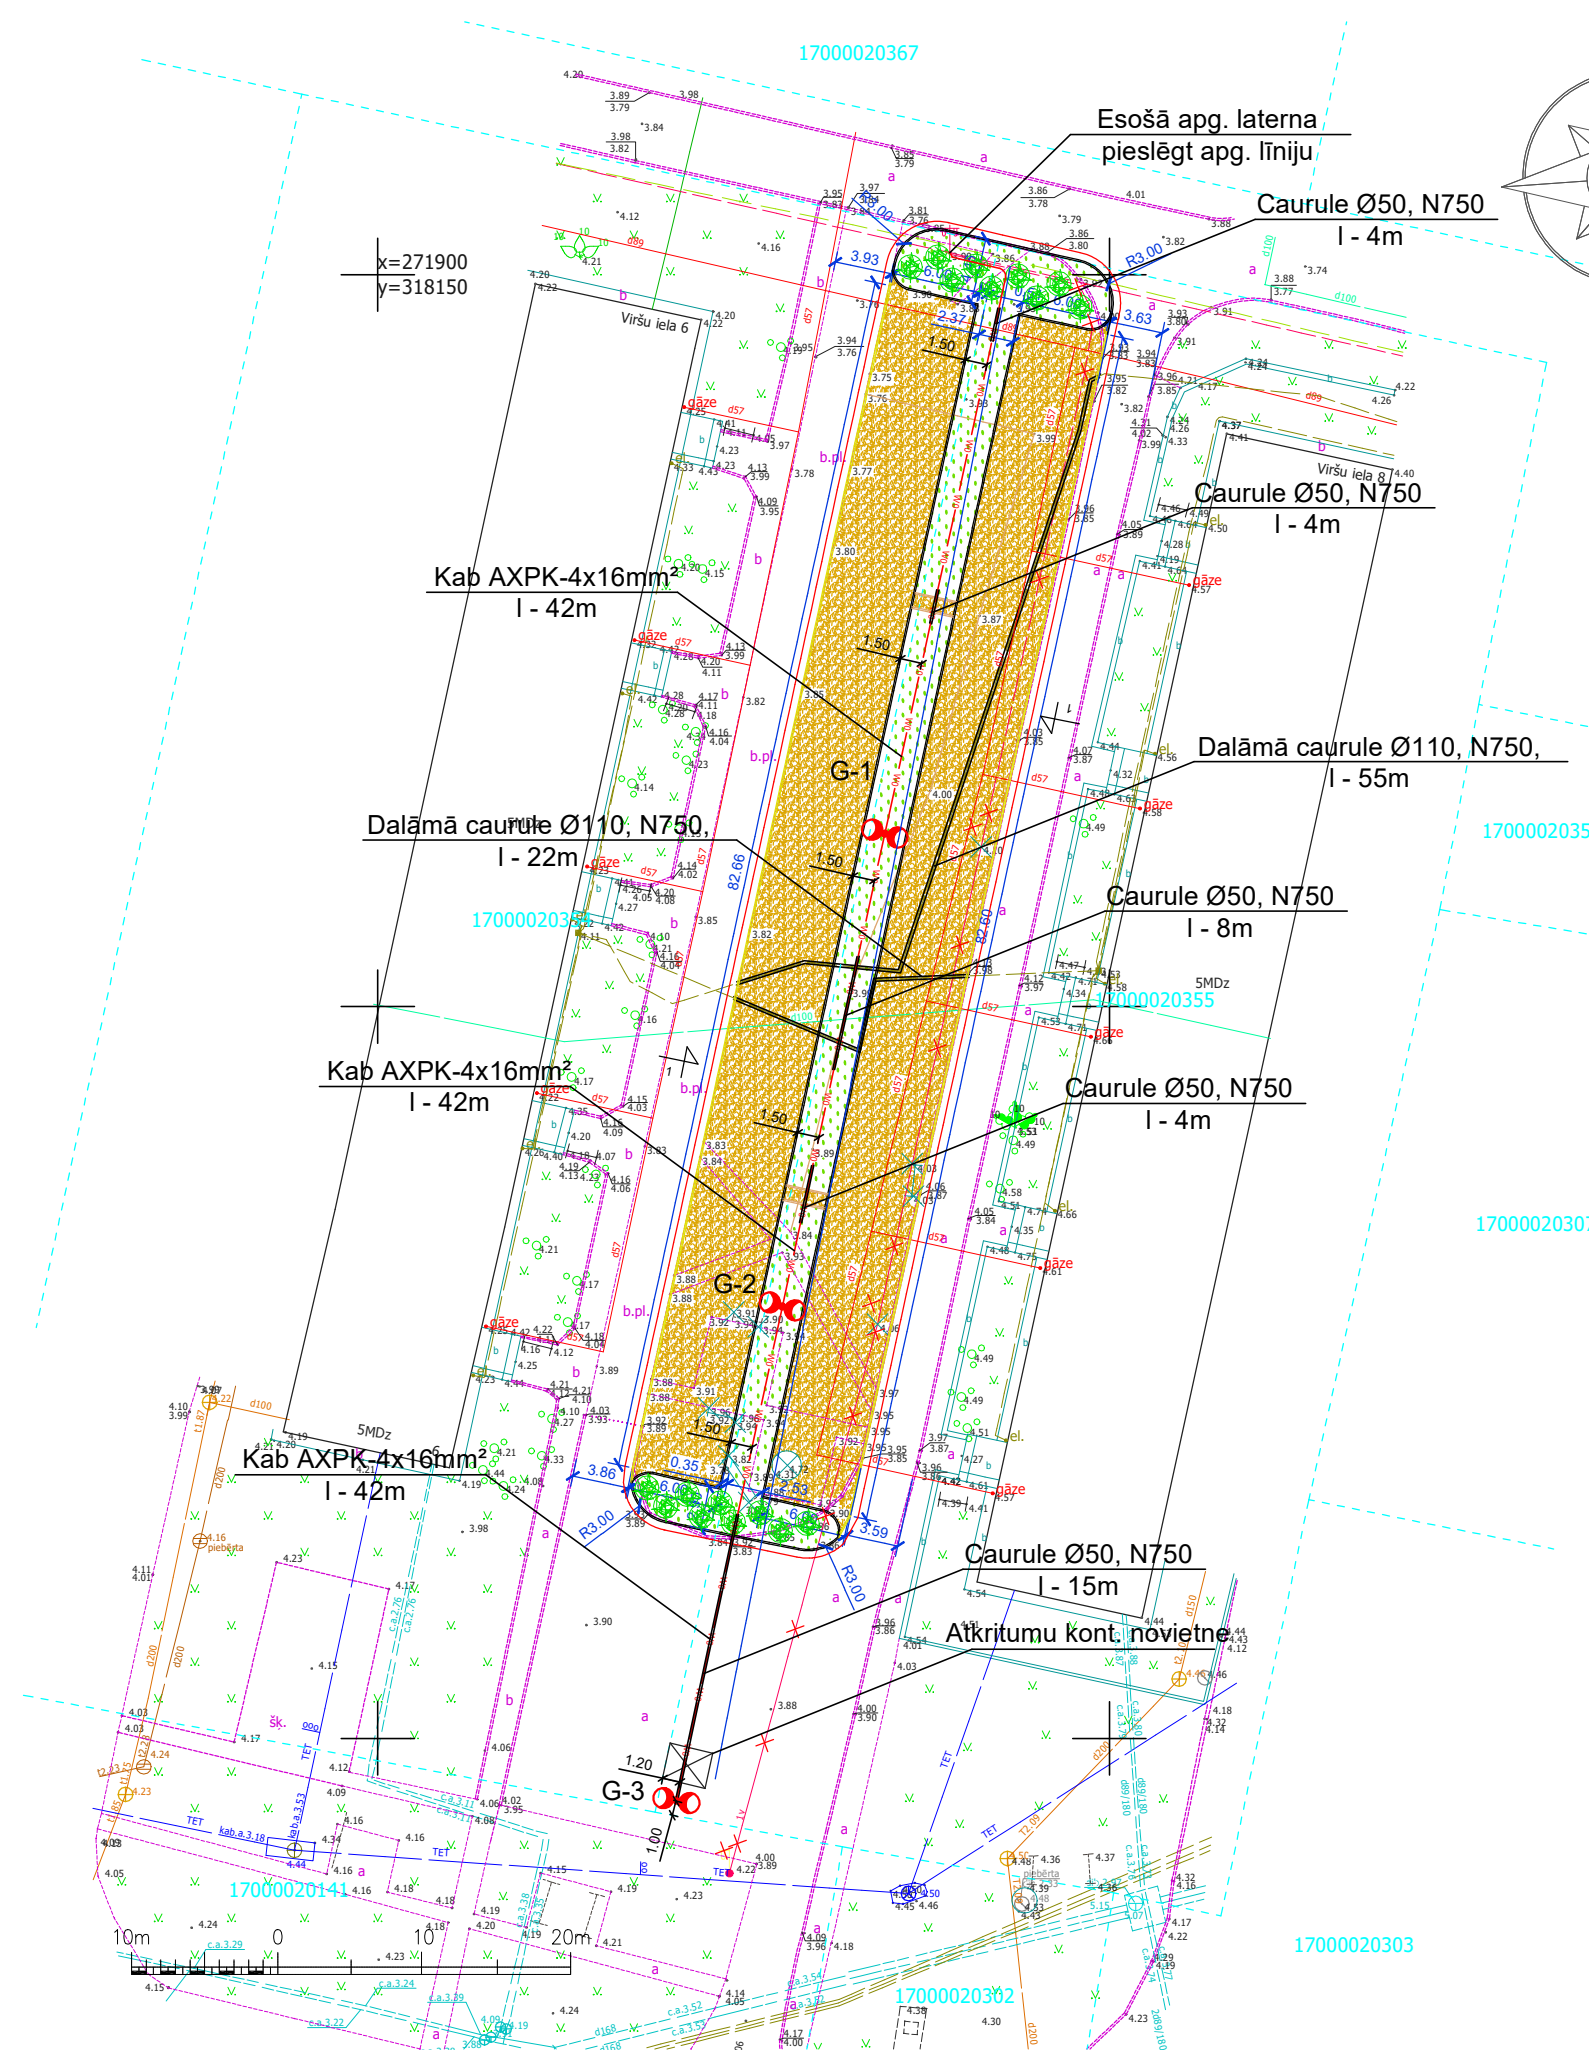


17000020356


17000020307

17000020303

		PASŪTĪTĀJS: SIA "Lna".		M 1:500			
		Objekts: Dzīvojamo māju teritoriju labiekārtojuma pārbūve Viršu ielā 6 un 8, Liepājā.					
Proj.d.vad	E.Cērps	09.19	Projekta daļa: ELT	Elektroapgāde, ārējie tīkli	STADIJA	LAPA	LAPAS
Izstr.	E.Cērps	09.19			BP	ELT-2	
Lapa:				Teritorijas apgaismojuma plāns	REM. Nr.		


U=0,4/0,23kV

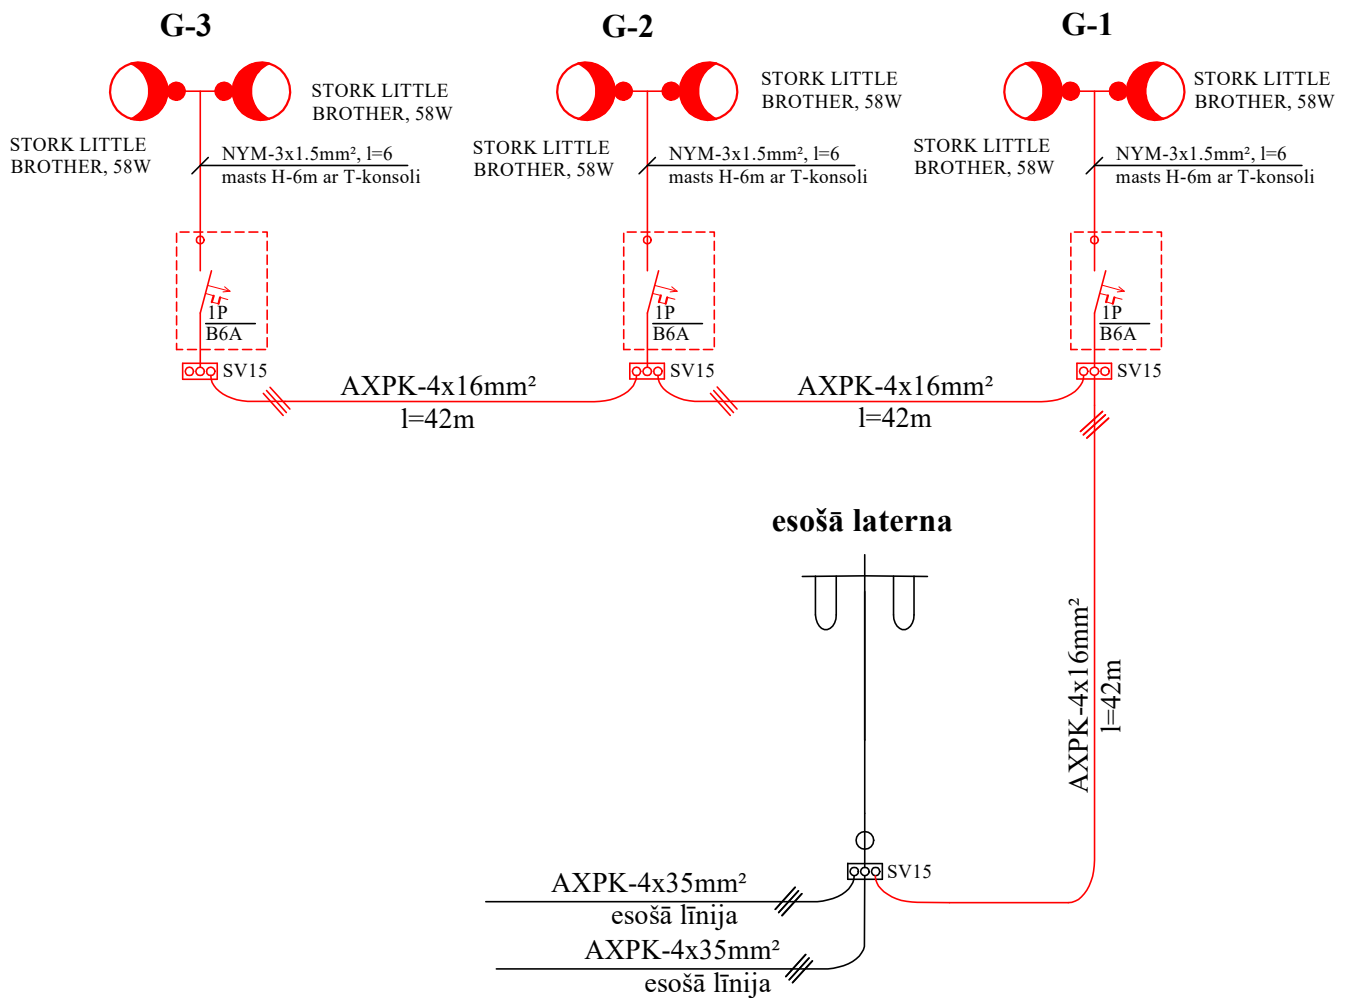

 <p>SIA " Liepājas Energomontāža"</p>				PASŪTĪTĀJS: SIA " Lna ".			
				Objekts: Dzīvojamo māju teritoriju labiekārtojuma pārbūve Viršu ielā 6 un 8, Liepājā.			
Proj.d.vad	E.Cērps	09.19	Projekta daļa: ELT	Elektroapgāde, ārējie tīkli	STADIJA	LAPA	LAPAS
Izstr.	E.Cērps	09.19			BP	ELT-3	
Lapa:				Principiālā vienlīniju shēma	REM. Nr.		

U=0,4/0,23kV

Nr. P.k.	Nosaukums; marka	Mērv.	Skaitis	Piezīmes
Darba apjoms				
1	Tranšejs rakšana un aizbēršana kabeļiem	m	108	
2	Kabelis AXPk-4x16 mm ² tranšejā	m.	108	
3	Kabelis AXPk-4x16 mm ² pa konstrukcijām	m.	18	
4	Kabelis NYM-J-3x1.5mm ²	m.	48	
5	Caurule PE-50, N750	m	35	
6	Kabeļu lente	m	108	
7	Kabeļu gala apdare EPKT-0015	gab.	6	
8	Bedru rakšana balstu pamatiem	gab.	3	
9	Staba pamats P	gab.	3	
10	Apgaismojuma stabs L=6m, cinkots	gab.	3	
11	T-veida konsole	gab.	3	
12	Gumijas blīve stabam	gab.	3	
13	Nozarošanas spaiļu komplekts SV15	gab.	3	
14	Aizsardzības automāts 1P B6A	gab.	3	
15	Gaismeklis VIZULO STORK LITTLE BROTHER, 58W	gab.	6	
16	Esošo gaismekļu demontāža	gab.	3	
17	Kabeļu savienojuma uzdevas POLJ-01/4X 10- 35 ar savienotājčaulām	kompl.	1	
18	Tranšejs rakšana un aizbēršana esošiem ST kabeļiem	m	77	
19	Esošo AS "Sadales Tīkls" kabeļu montāža daļamā aizsargcaurulē N750	m	77	
20	Palīgmateriālu komplekts	gab.	1	

 SIA "Liepājas Energomontāža"				PASŪTĪTĀJS:		SIA "Lna".		
				Objekts:		Dzīvojamu māju teritoriju labiekārtojuma pārbūve Viršu ielā 6 un 8, Liepājā.		
Proj.d.vad.	E.Cērps		09.19	Projekta daļa: ELT	Elektroapgāde, ārējie tīkli	STADIJA	LAPA	LAPAS
Izstr.	E.Cērps		09.19			BP	ELT-4	
				Lapa:	Darba apjoms	REM. Nr.		

Nr. P.k.	Nosaukums; marka	Mērv.	Skaitis	Piezīmes
	Darba apjoms			
1	Tranšejs rakšana un aizbēršana kabeļiem	m	108	
2	Kabelis AXPk-4x16 mm ² tranšejā	m.	108	
3	Kabelis AXPk-4x16 mm ² pa konstrukcijām	m.	18	
4	Kabelis NYM-J-3x1.5mm ²	m.	48	
5	Caurule PE-50, N750	m	35	
6	Kabeļu lente	m	108	
7	Kabeļu gala apdare EPKT-0015	gab.	6	
8	Bedru rakšana balstu pamatiem	gab.	3	
9	Staba pamats P	gab.	3	
10	Apgaismojuma stabs L=6m, cinkots	gab.	3	
11	T-veida konsole	gab.	3	
12	Gumijas blīve stabam	gab.	3	
13	Nozarošanas spaiļu komplekts SV15	gab.	3	
14	Aizsardzības automāts 1P B6A	gab.	3	
15	Gaismeklis VIZULO STORK LITTLE BROTHER, 58W	gab.	6	
16	Esošo gaismekļu demontāža	gab.	3	
17	Kabeļu savienojuma uznavas POLJ-01/4X 10- 35 ar savienotājčaulām	kompl.	1	
18	Tranšejs rakšana un aizbēršana esošiem ST kabeļiem	m	77	
19	Esošo AS "Sadales Tīkls" kabeļu montāža daļāmā aizsargcaurulē N750	m	77	
20	Palīgmateriālu komplekts	gab.	1	