


Ēkas griezumums A-A
M 1:100

Fasādes fragments
M 1:100

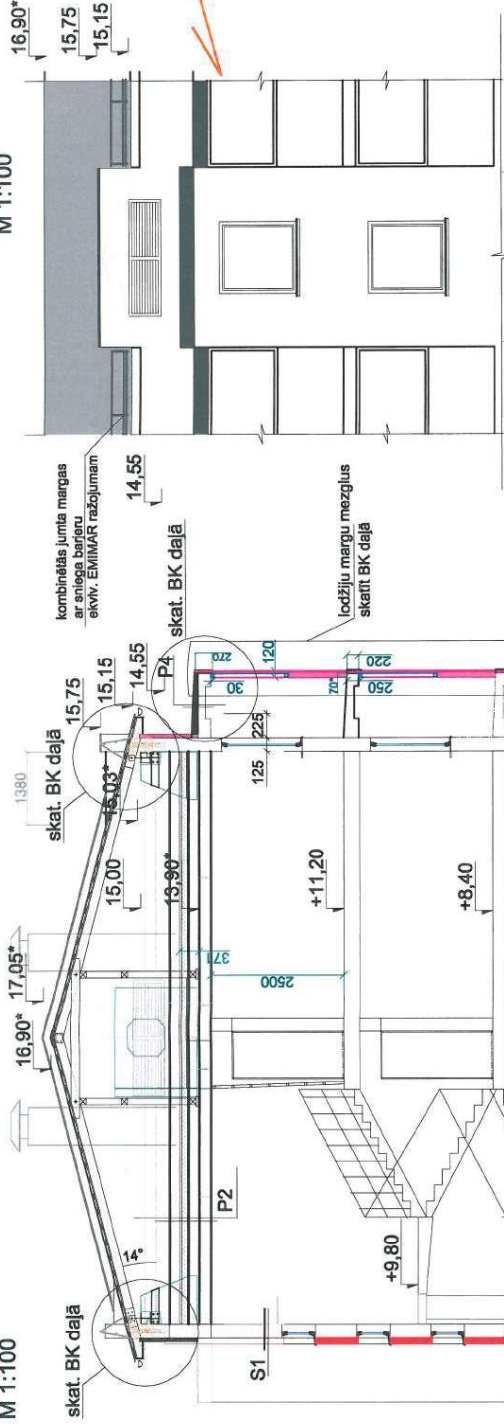

kombinētās jumta mērgas ar sniega barjeru ekvīv. EMIMAR risinājumam



lodžiju margu mezglus skatīt BK daļā
 lodžiju margu mezglus skatīt BK daļā
 sienų plākne aiz lodžiju stiklojuma
 šimai remontējama, sagatavojama krāsošanai
 krāsojama krāsu pasē uzrādītajā tonī

ieejas mezglu pārbūves
 risinājumus skat. BK daļā

Izstrādāja A. Pope	Projekts BOVE	Pasūtītājs: SIA "WS"	
		Līguma Nr. WS-41-17	
Izstrādāja A. Pope	Projekts BOVE	Objekts: Dzīvojamās ēkas pārbūve Aisteres ielā 7, Liepāja.	
		Rasējuma: A3	
Izstrādāja A. Pope	Projekts BOVE	Stadija BP	
		Lapa AR-17	
Izstrādāja A. Pope		Mēroga M 1:100	
Izstrādāja A. Pope		Atļaušanas Nr. Atr.reģ.Nr.508	
Izstrādāja A. Pope		Datums 03.2016.	