
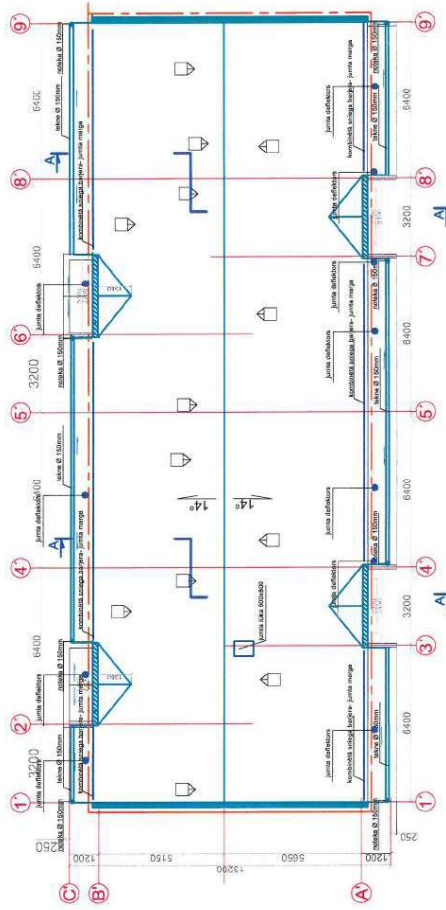


Jumta plāns ēkai nr. 1

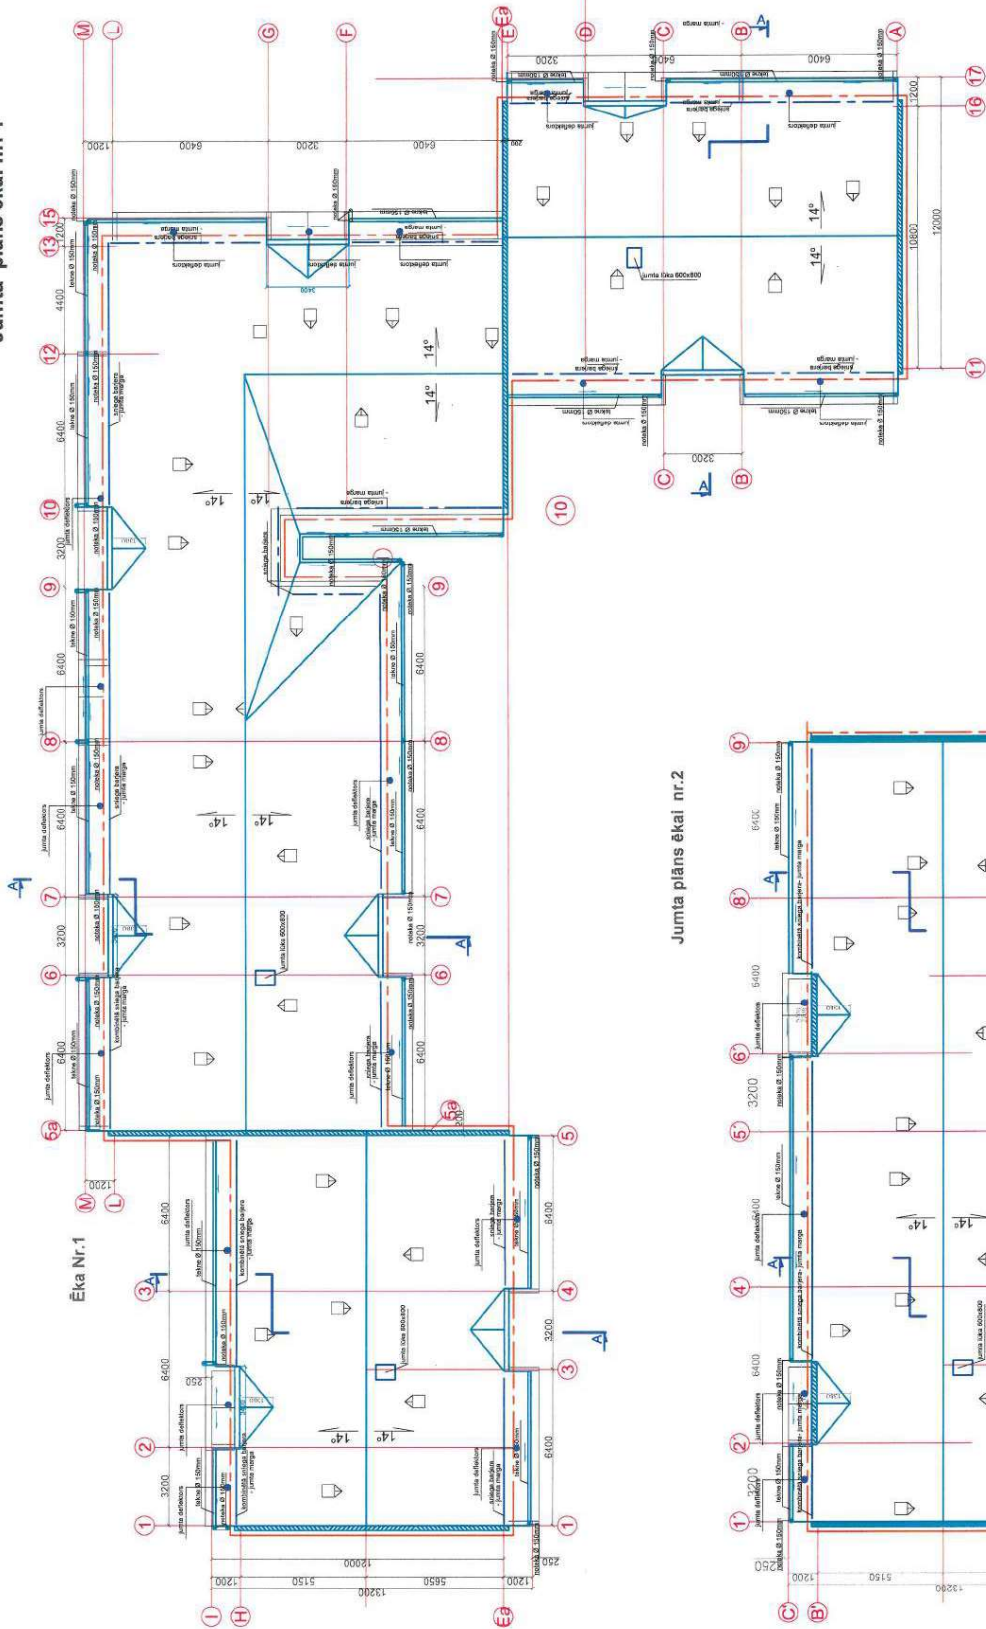

npk	elementi		ēka nr 1	ēka nr 2
	elementi	skaitls		
1.	Jumta tēknes diam.150	144	51	
2.	Jumta notekas diam.125	425	128	
3.	Kombinētā sniega barjera jumta mērgā	124	50	
4.	skārda jumta līknes 600x800	3	1	

Jumta konstrukcijas risinājums skatīt BK daļā, visām projektējām jumta nosedzām konstrukcijām jānodrošina U1b (R15) ugunsizturības pakāpi
 Jumta seguma materiāls - ekvivalents RUKKK profilais stārs, profils 120 Premium, toni RRC3
 No pamatlīnijas izvirzīto dzīvokļu jumtu slīpētājam jābūt skatīt BK daļā
 Jumta līkņu novietni precīzāti būvniecības laikā, respektējot spāņu soli (skat. kopā ar BK daļu)
 Virs jumta izvirzītos ventilācijas kanālus apmēst, krāsot krāsā pasāk uzrādītajos topos un
 montēt skārda cepurītes
 Jumta deflektori tiek uzstādīti filtrētajos jumtos un izvirzītajiem dzīvokļiem - skatīt lapā BK-5 lapā

WS **Jūda PROJEKTI** **DOVE**
 mob.tel.: +371 26336977; e-pasts: ar@jwprojektis.lv
 SIA "WJS"
 Reģistrācijas Nr. 229629
 Akciju reģ. Nr. 229629
 Iepirkuma Nr. 10-2001
 mob.tel.: +371 26336977; e-pasts: ar@jwprojektis.lv

Projekts: SIA "Lipājas namu apsaimniekojums" WS-41-17
 Dzīvokļa ēkas pārbūve Alātes ielā 7, Lipāja.

Arhitekts: A. Pape
 Inženieris: A. Pape
 Studija: BP
 Lapa: AR-5
 Mērogs: M 1:100
 Arh. reģ. Nr.: 008